





ВОСКРЕСЕНСК

Правила землепользования и застройки части территории городского поселения Воскресенск Воскресенского муниципального района Московской области (расположенной в городе Воскресенск, ограниченной улицей Российской, улицей Быковского, переулком Рудничным, границей территории школы №9 улицей 1-я Фетровая)
Карта градостроительного зонирования

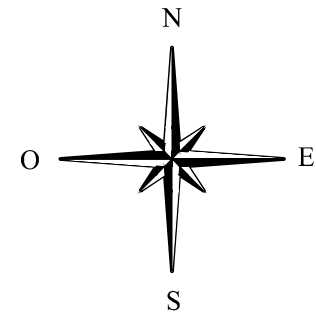

УСЛОВНЫЕ ОБОЗНАЧЕНИЯ

- Границы**
- Территории разработки правил землепользования и застройки
- ЖИЛЫЕ ЗОНЫ**
- Ж-2 Зона застройки малоэтажными жилыми домами
- Ж-4 Зона застройки многоквартирными жилыми домами (9 эт.)
- Ж-5 Зона детских учреждений дошкольного и школьного образования
- ОБЩЕСТВЕННО-ДЕЛОВЫЕ ЗОНЫ**
- О-1 Зона делового, общественного и коммерческого назначения
- РЕКРЕАЦИОННЫЕ ЗОНЫ**
- Р-2 Зона объектов спорта, туризма и санитарно-курортного лечения
- ТЕРРИТОРИИ И ЗЕМЕЛЬНЫЕ УЧАСТКИ, НА КОТОРЫЕ ДЕЙСТВИЕ ГРАДОСТРОИТЕЛЬНЫХ РЕГЛАМЕНТОВ НЕ РАСПРОСТРАНЯЕТСЯ**
- Улично-дорожная сеть и магистральные автомобильные дороги

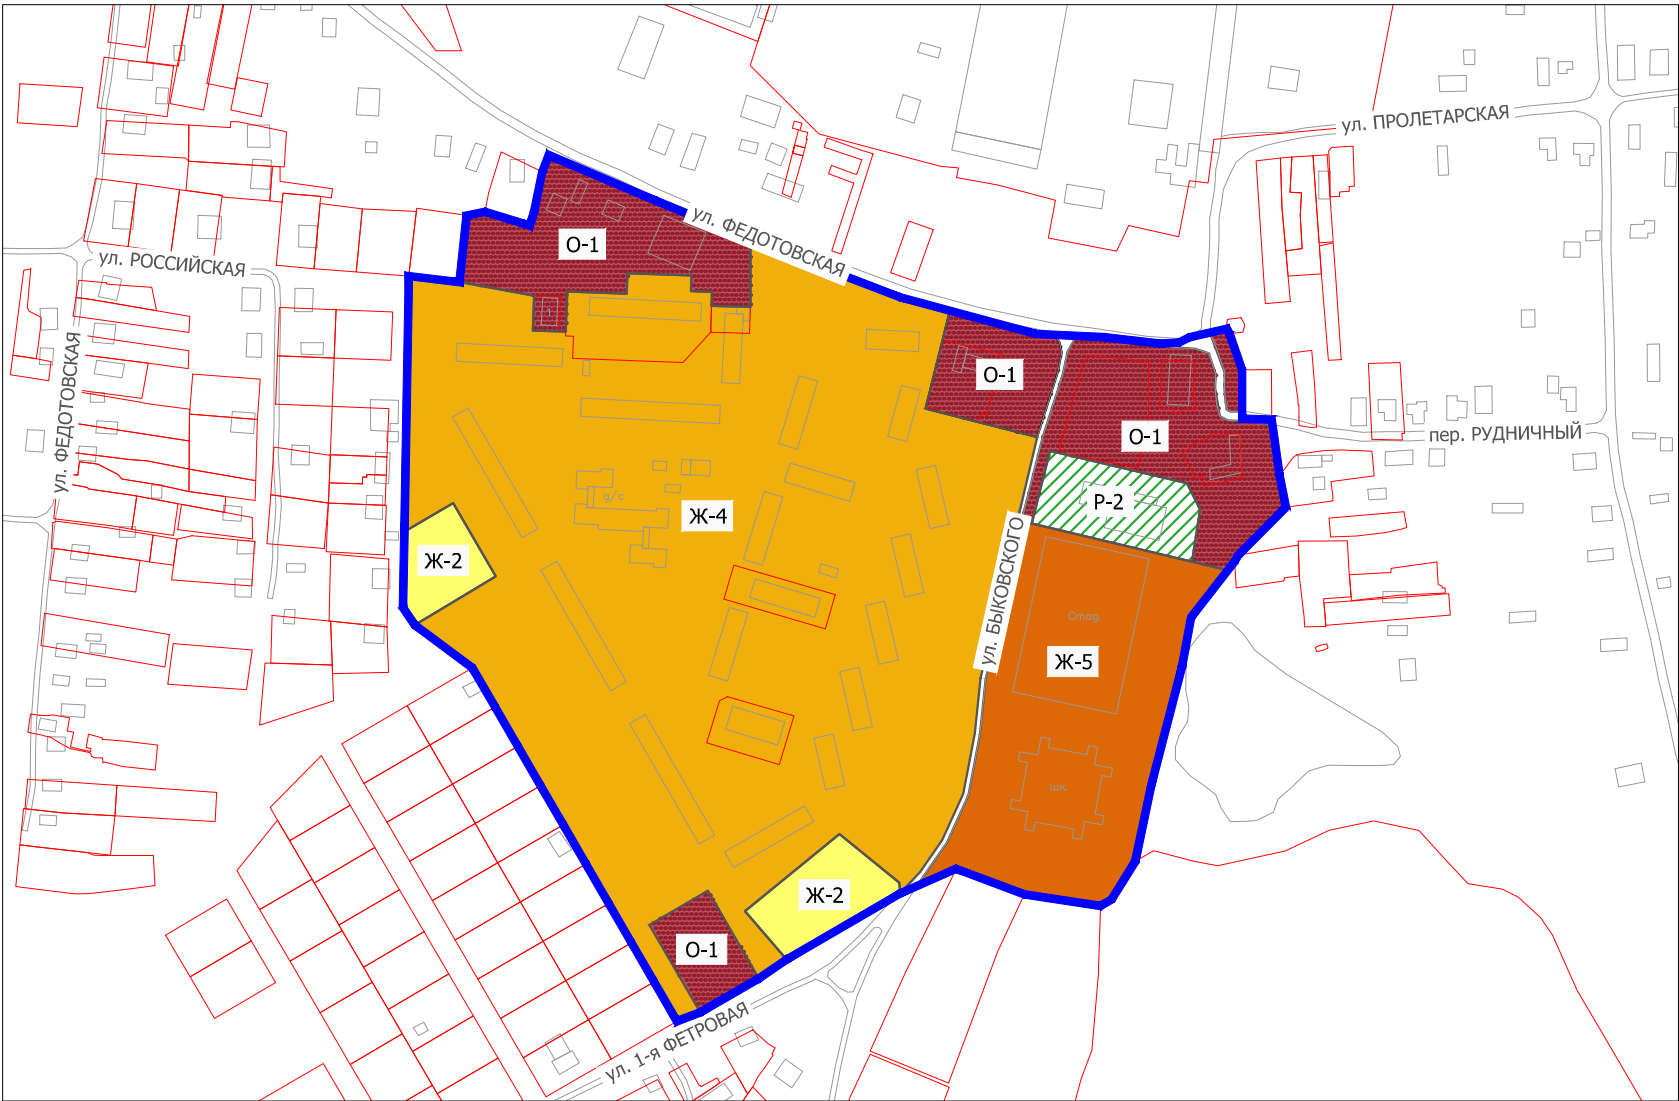

Масштаб 1:5 000
в 1 см 50 м



Изм.	Лист	ФИО	Подп.	Дата	Правила землепользования и застройки части территории городского поселения Воскресенск Московской области	Лист	Масштаб	Листов	
Ген. дир.	Рябов Д.Ю.					1	1:5 000	2	
Нач. отд.	Райкова Н.В.								
Спец.	Макеев А.В.				Карта градостроительного зонирования				